


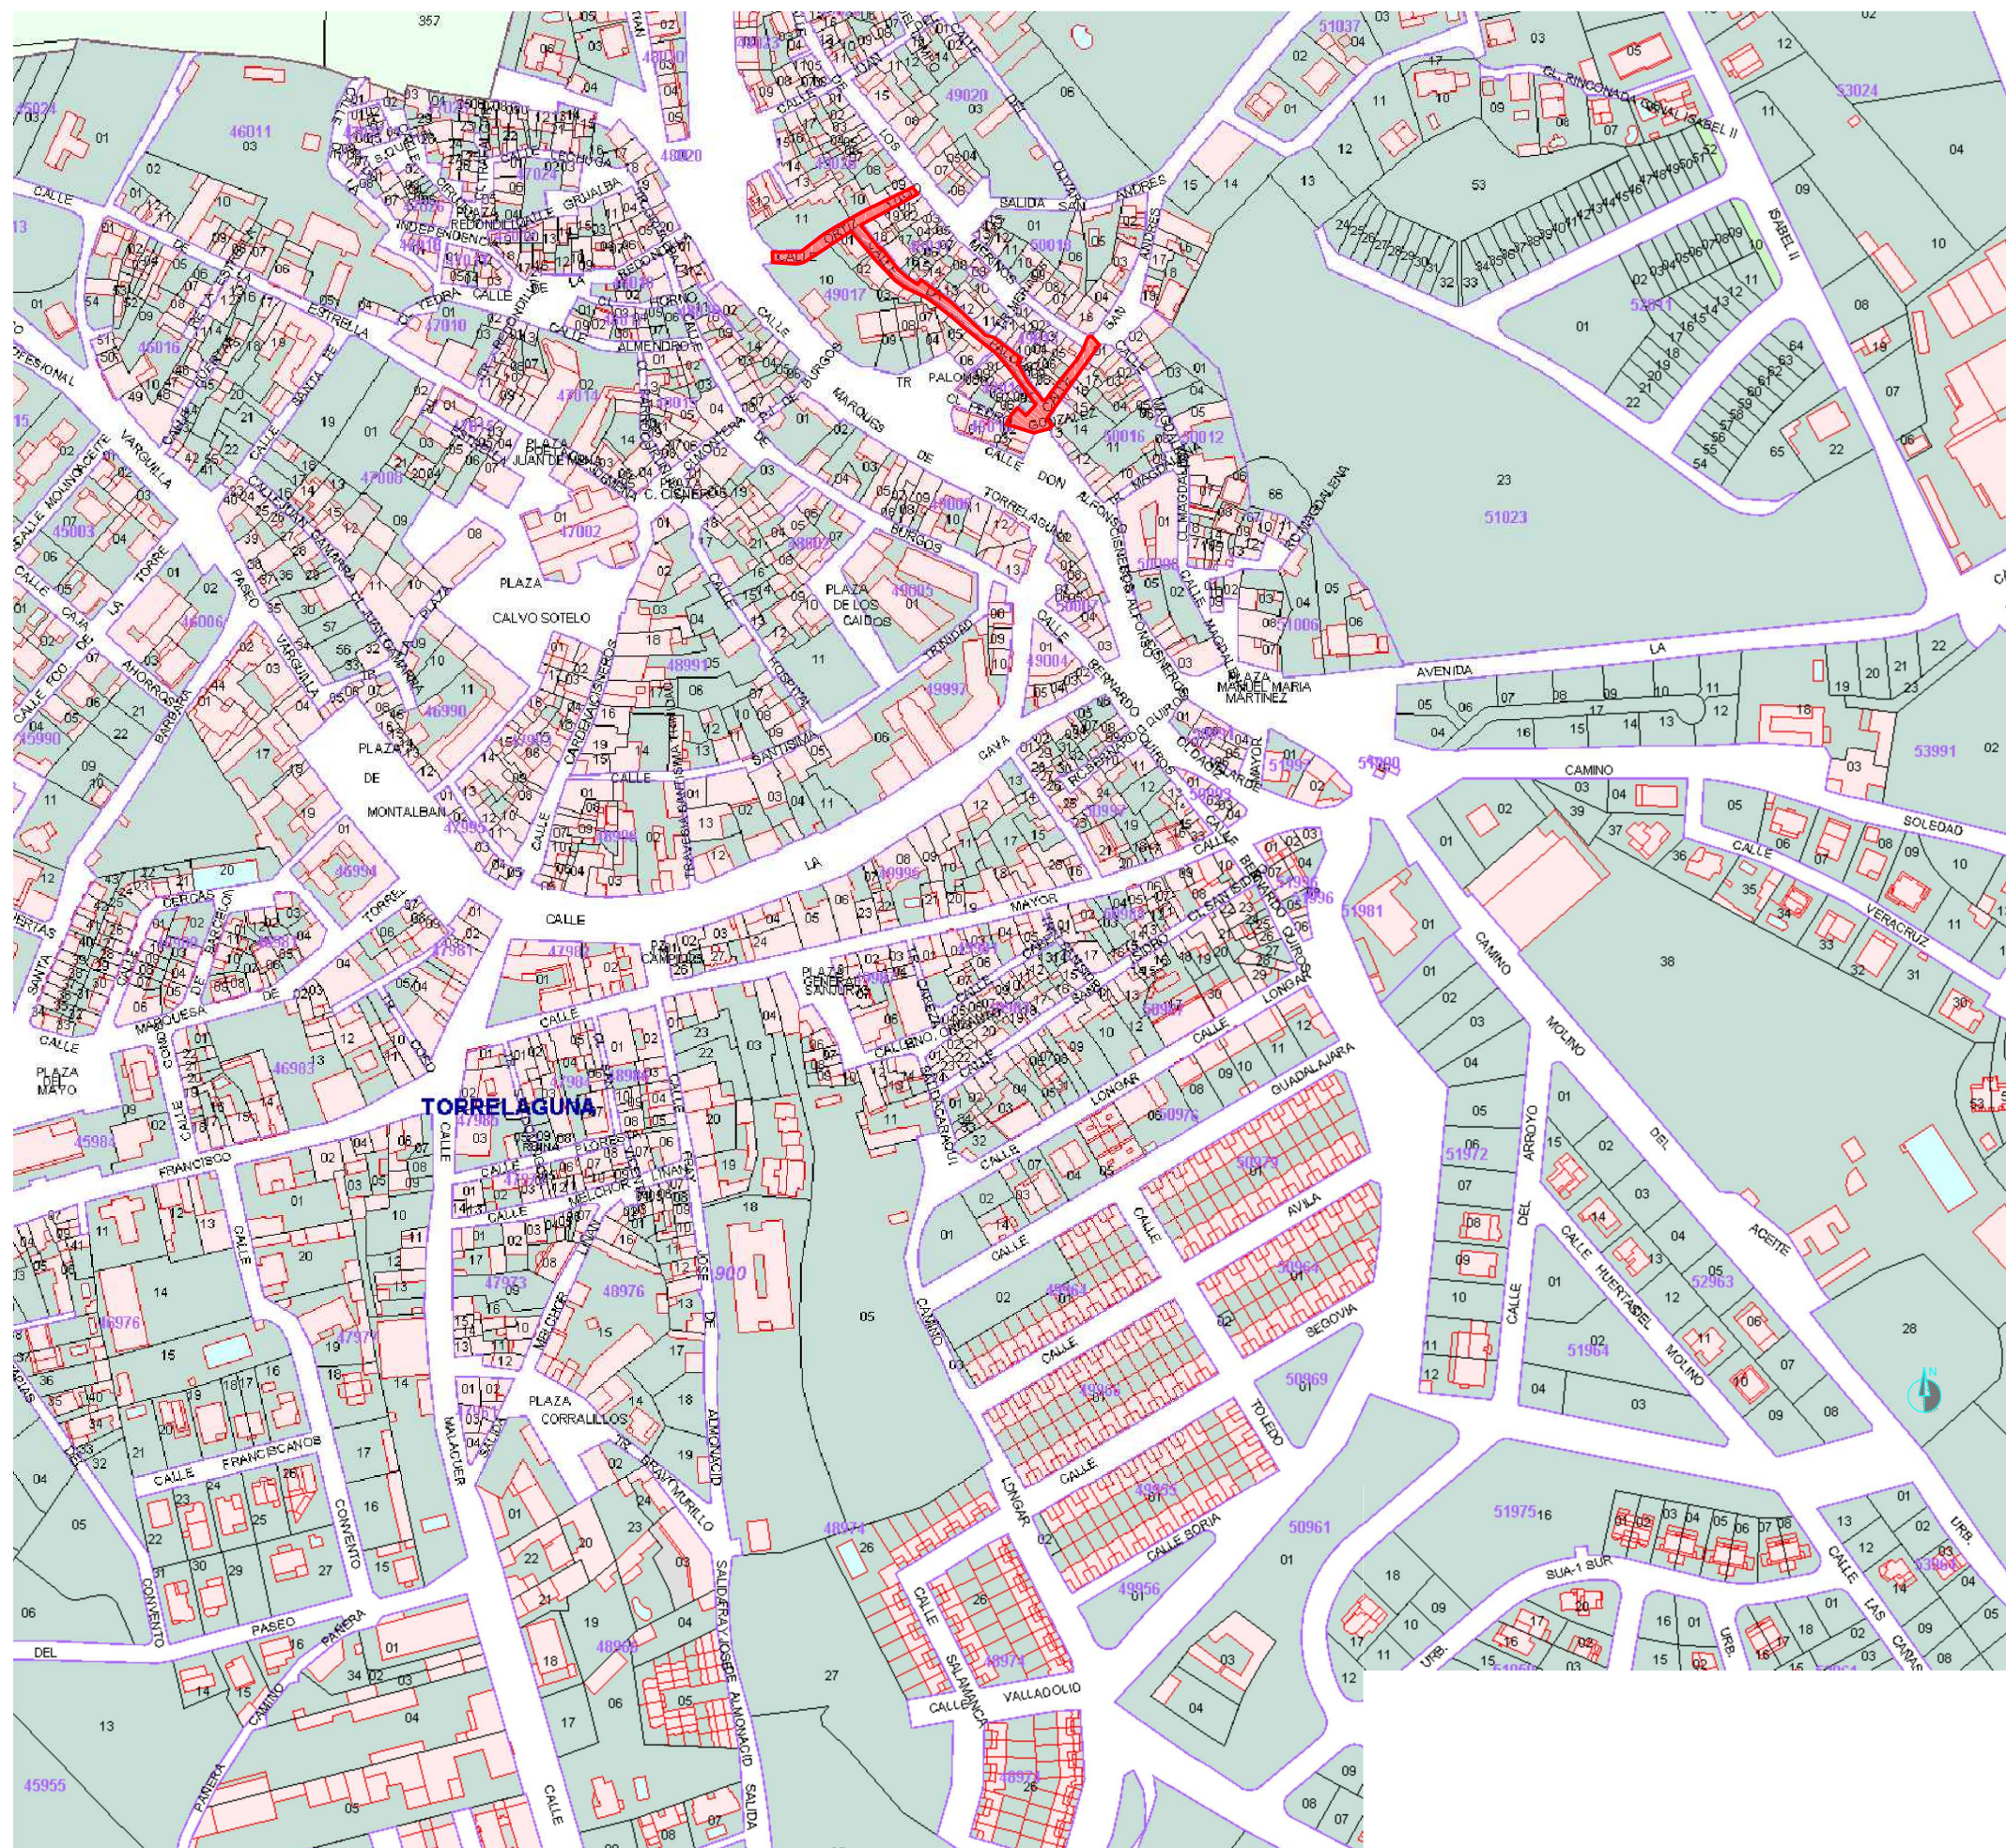

SITUACIÓN EN MUNICIPIO.

- CALLE ORTIZ LUCIO
- CALLE LA PALOMA
- CALLE SAN ANDRÉS

Escala: 1/3000

PROYECTO DE REPAVIMENTACIÓN Y ACONDICIONAMIENTO DE LA ZONA DEL ARRABAL

Plano: -

SITUACIÓN EN MUNICIPIO

Situación: TORRELAGUNA, MADRID

Arquitecto: Gracia MARIANINI GORDO col 10926

Escala: —

1/3000

Número:


1

Situación: TORRELAGUNA, MADRID

Promotor: AYUNTAMIENTO DE TORRELAGUNA

Fecha:

May
2011

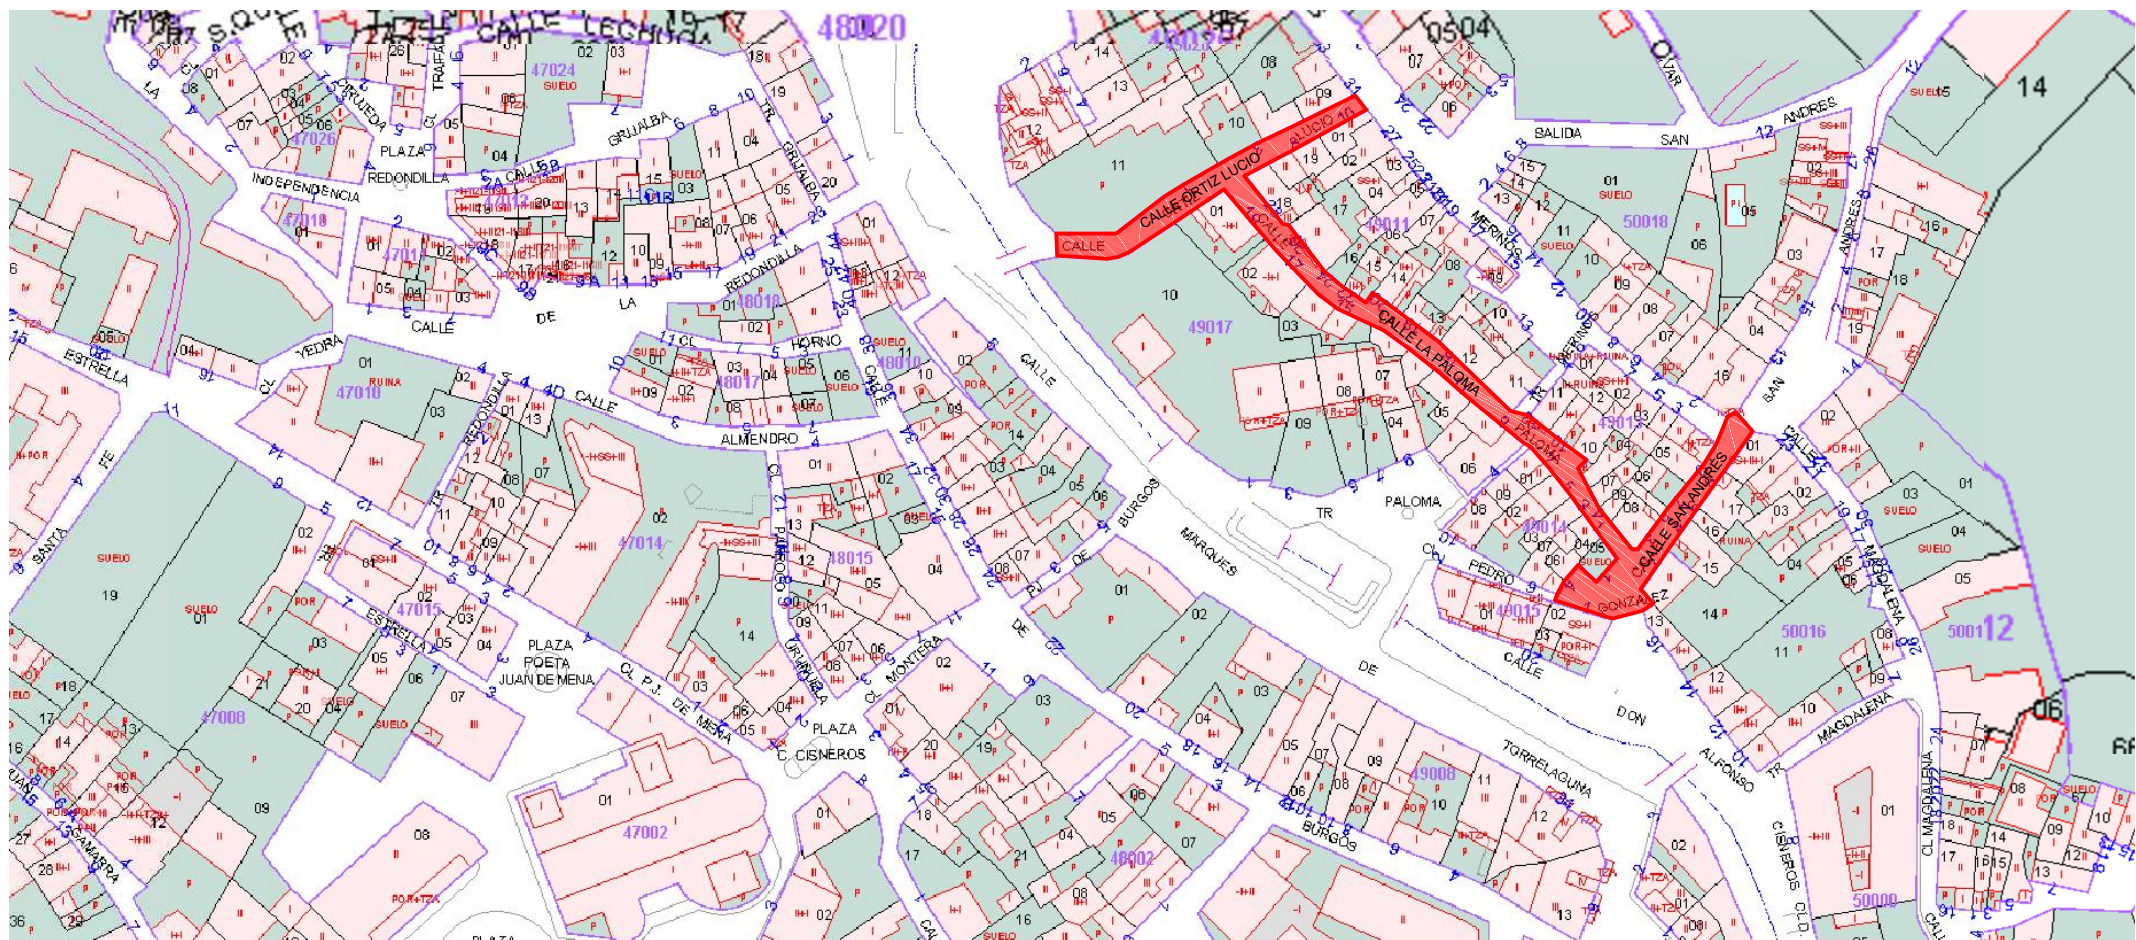

PLANO CATASTRAL Escala: 1/1500



FOTO AÉREA Escala: 1/1500

PROYECTO DE REPAVIMENTACIÓN Y ACONDICIONAMIENTO DE LA ZONA DEL ARRABAL

Plano: PLANO CATASTRAL FOTO AÉREA Escala: 1/1500 Número: 2

Situación: TORRELAGUNA, MADRID Promotor: AYUNTAMIENTO DE TORRELAGUNA Arquitecto: Gracia MARIANINI GORDO col 10926 Fecha: Mayo 2017





SUPERFICIE REPAVIMENTACIÓN:

- CALLE ORTIZ LUCIO	425 m ²
- CALLE LA PALOMA	525 m ²
- CALLE SAN ANDRÉS	4000 m ²
TOTAL	1350 m ²

PROYECTO DE REPAVIMENTACIÓN Y ACONDICIONAMIENTO DE LA ZONA DEL ARRABAL

Plano: CALLES ORTIZ LUCIO, LA PALOMA Y SAN ANDRÉS
EMPLAZAMIENTO, ACOTACIÓN Y SUPERFICIE

Situación: TORRELAGUNA, MADRID

Arquitecto: Gracia MARIANINI GORDO col 10926

Promotor: AYUNTAMIENTO DE TORRELAGUNA

Fecha: Mayo 2017

Escala: 1/500

Número: 3

CALLE ORTIZ LUCIO




CALLE LA PALOMA





CALLE SAN ANDRÉS



DETALLE CONSTRUCTIVO. escala: 1/20

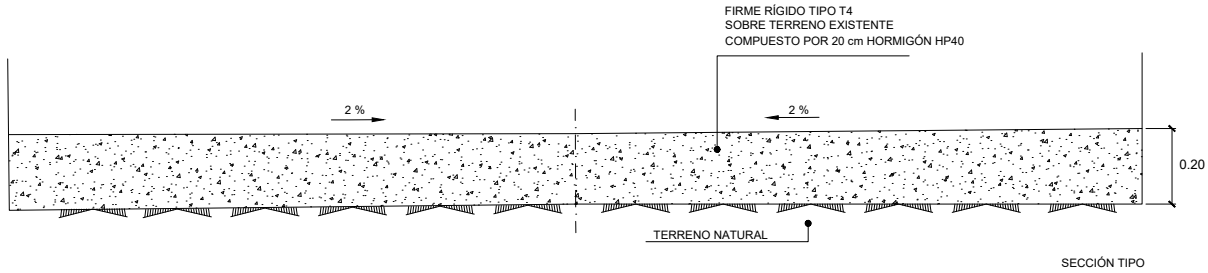

PROYECTO DE REPAVIMENTACIÓN Y ACONDICIONAMIENTO DE LA ZONA DEL ARRABAL			
Plano:	IMÁGENES DE LAS CALLES DETALLE CONSTRUCTIVO		Escala: Número: 4
Situación:	TORRELAGUNA, MADRID		Promotor: AYUNTAMIENTO DE TORRELAGUNA
Arquitecto:	Gracia MARIANINI GORDO col 10926		Fecha: Mayo 2017

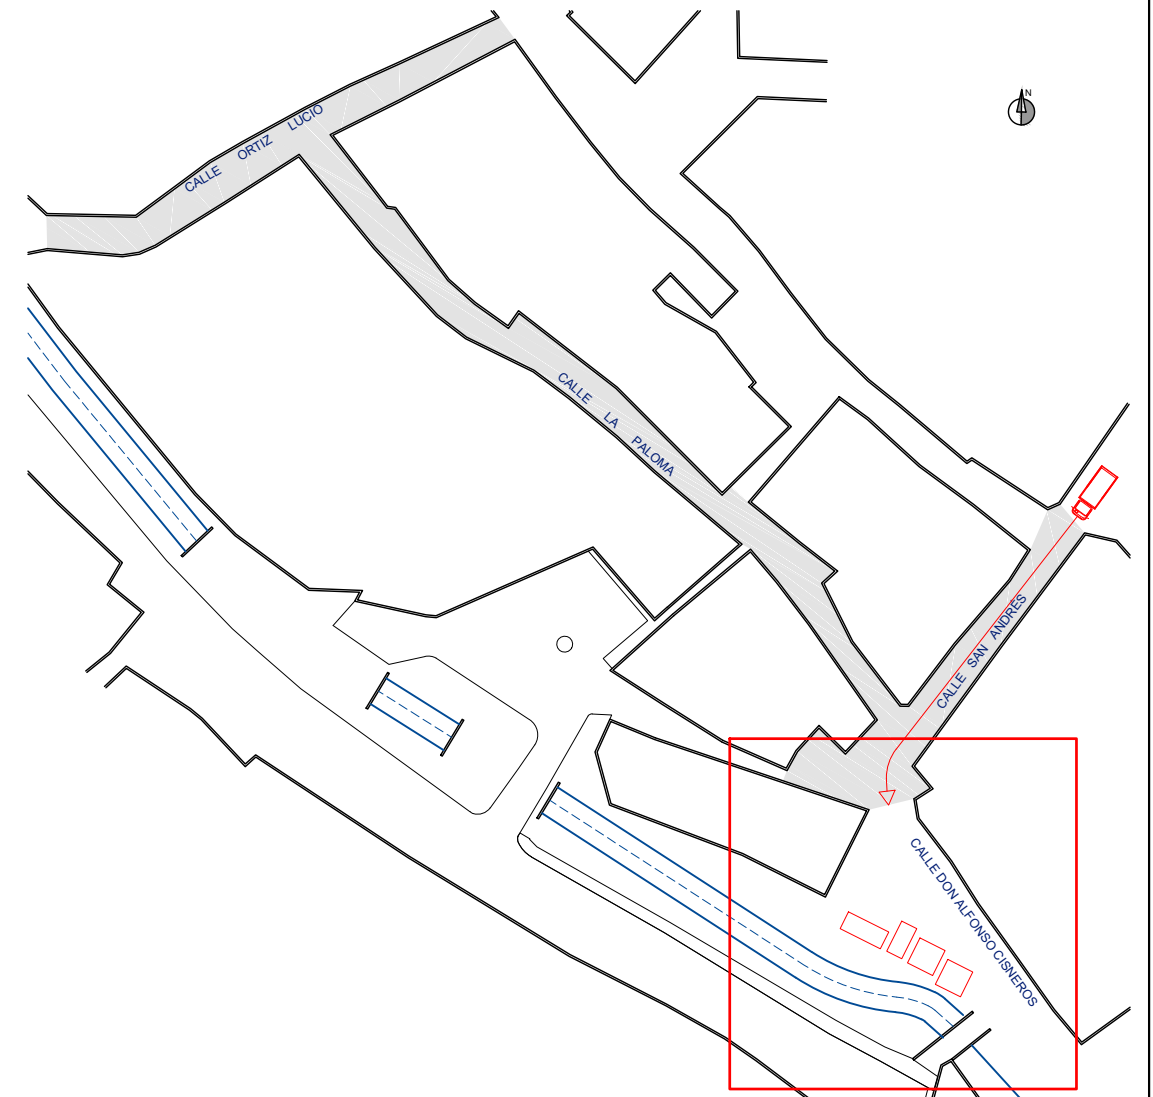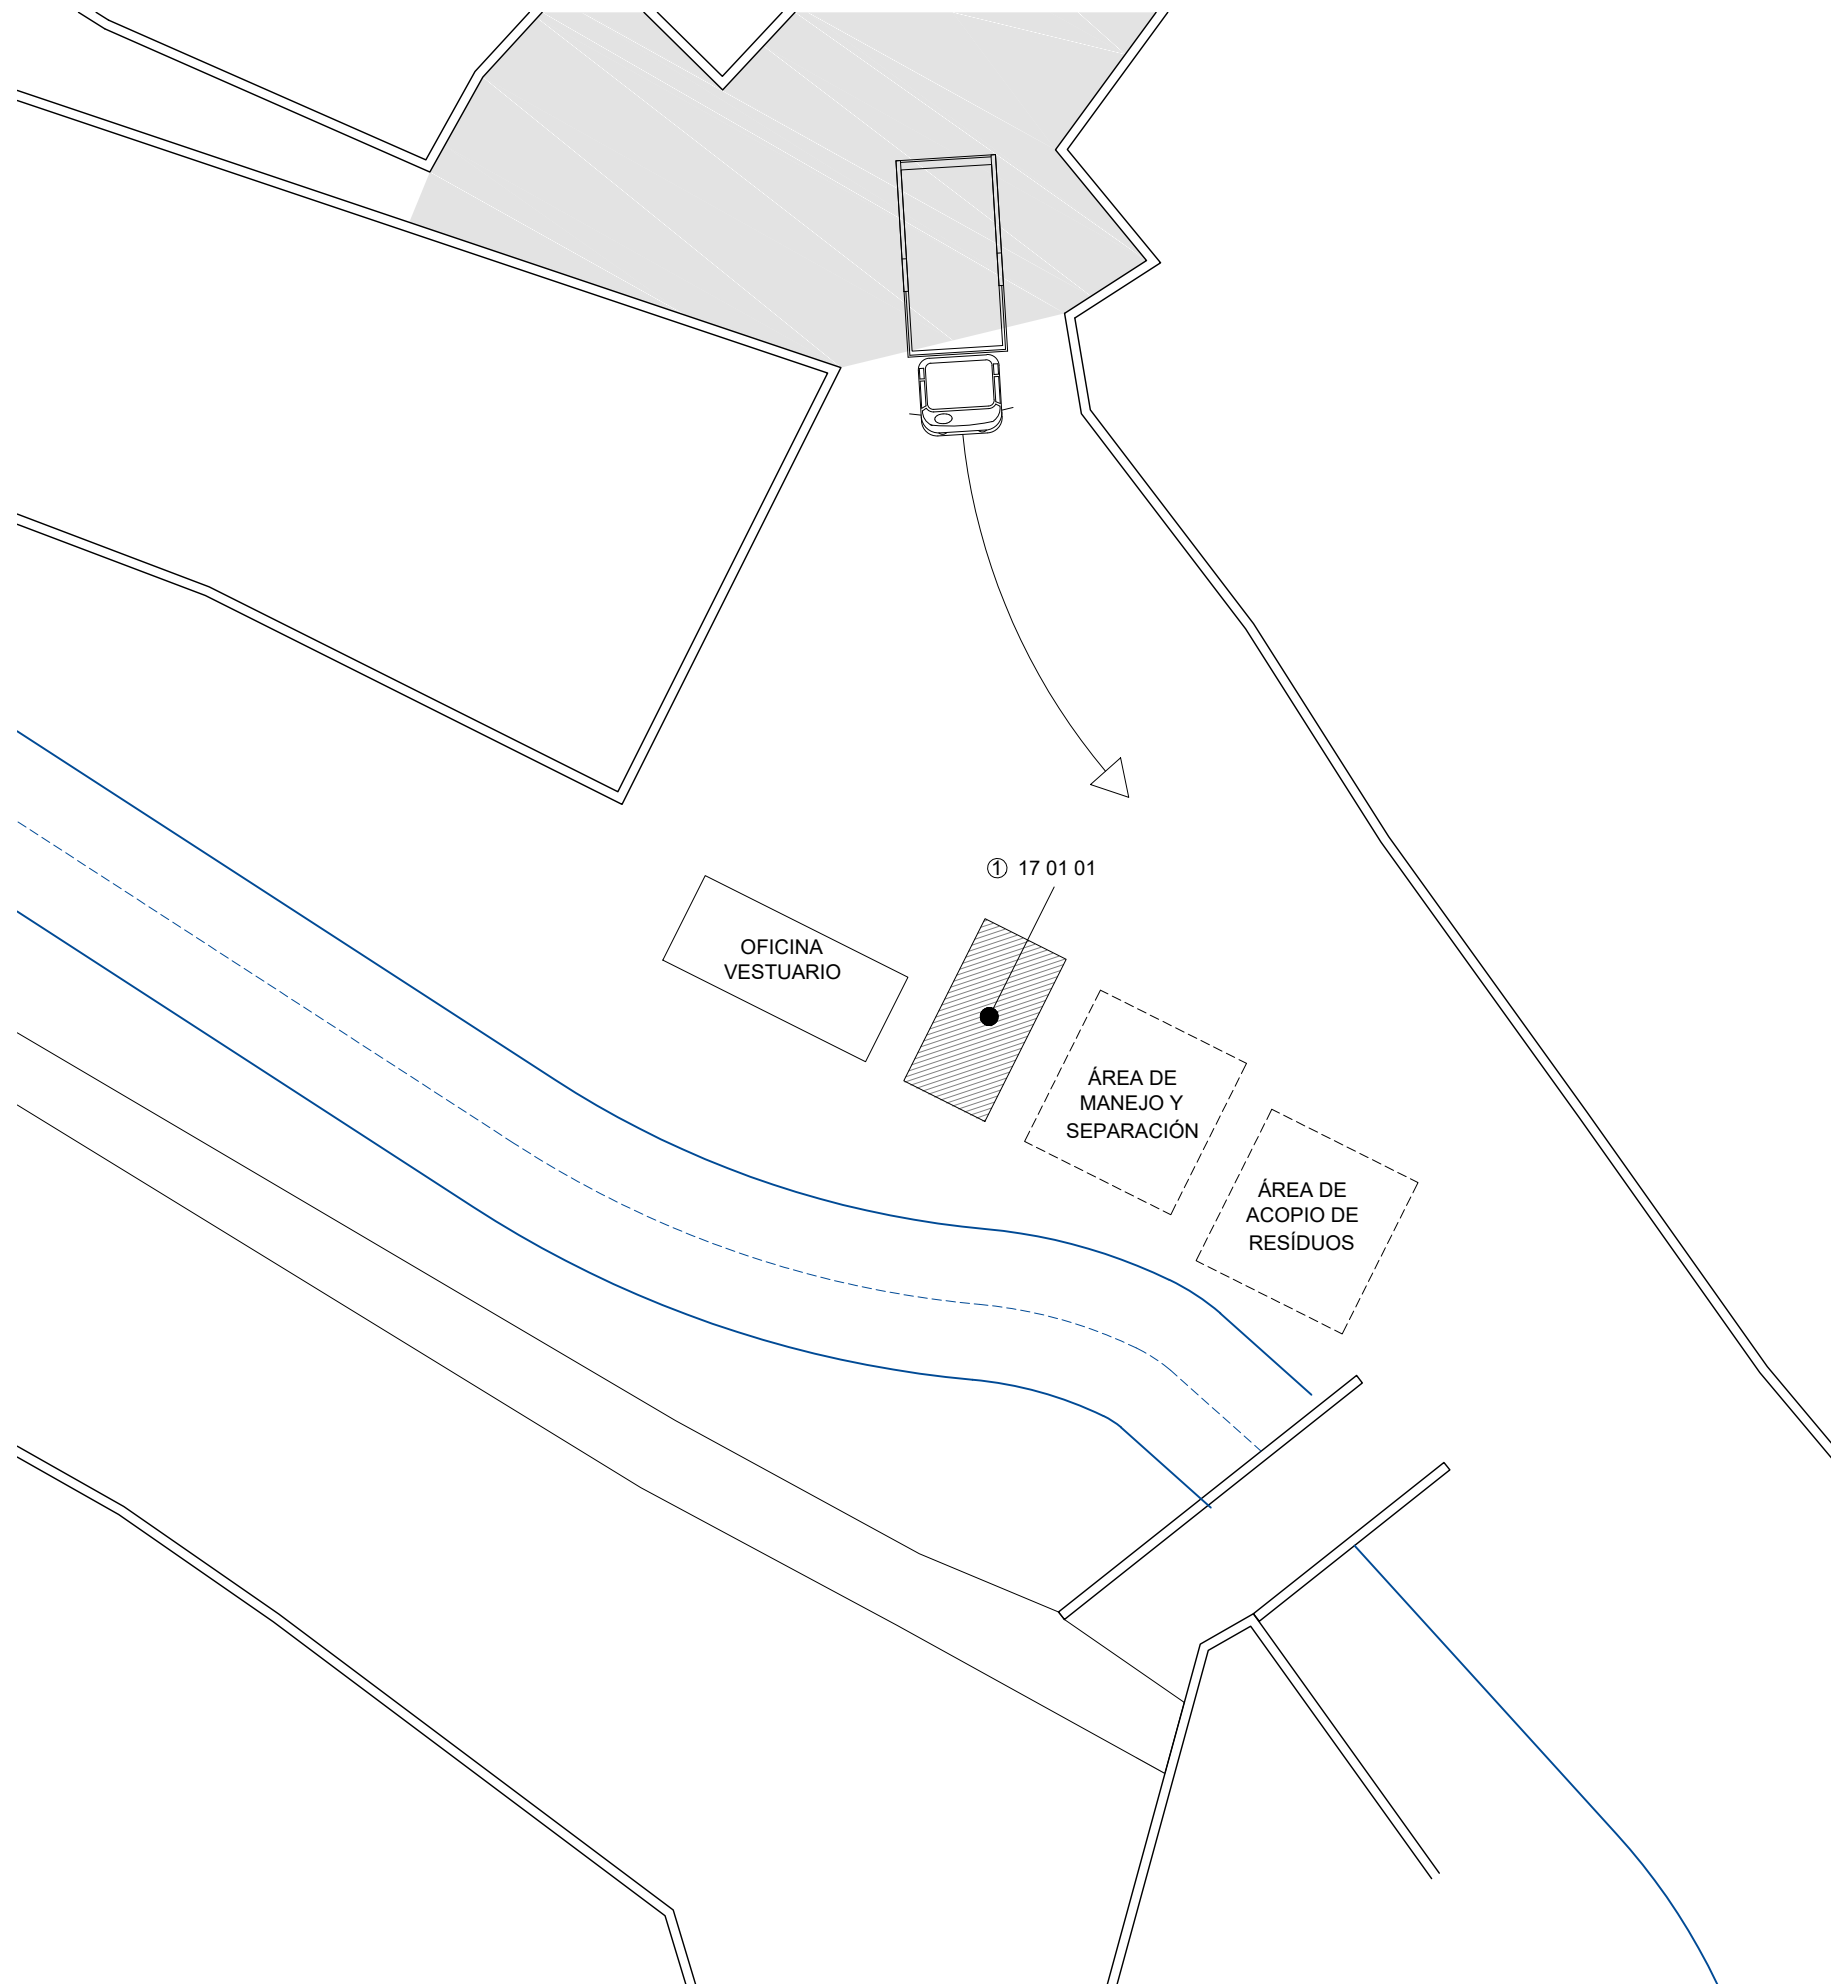

Para una adecuada gestión de este tipo de residuos, se dispondrá de contenedores metálicos pintados en color que destaque su visibilidad, especialmente durante la noche y que cuenten con una banda de material reflectante de al menos 15 cm en su perímetro. En ellos figurará la razón social, cif y teléfono del titular de los mismos así como el número de inscripción en el Registro de Transportes de Residuos. Una vez que estos contenedores estén llenos, se efectuará su retirada y se colocará uno vacío. Duración de la obra: 2 meses

① 17 01 01

MEZCLAS O FRACCIONES
SEPARADAS DE HORMIGÓN
(SIN SUSTANCIAS PELIGROSAS)

VOLUMEN ESTIMADO: 337.50 m³
8 CONTENEDORES A LO LARGO DE LA OBRA
1 CAMBIO DE CONTENEDOR CADA SEMANA.

PROYECTO DE REPAVIMENTACIÓN Y ACONDICIONAMIENTO DE LA ZONA DEL ARRABAL			
Plano: GESTIÓN DE RESÍDUOS ALMACENAMIENTO, MANEJO Y SEPARACIÓN		Escala: 1/200	Número: 5
Situación: TORRELAGUNA, MADRID		Promotor: AYUNTAMIENTO DE TORRELAGUNA	
Arquitecto: Gracia MARIANINI GORDO col 10926		Fecha: Mayo 2017	

