



PLANO CATASTRAL. Escala: 1/1500



FOTO AÉREA. Escala: 1/1500

PROYECTO DE REPAVIMENTACIÓN DE LAS CALLES MAGDALENA Y ALFONSO JIMÉNEZ CISNEROS, TRAVESÍA MAGDALENA Y RINCONADA MAGDALENA

PLANO CATASTRAL FOTO AÉREA Escala: — 1/1500

 $\frac{1}{2}$ 

Situación:—


TORRELAGUNA, MADRID

Arquitecto:—

-Promotor: AYUNTAMIENTO DE TORRELAGUNA

Fecha:— Agosto 2019

BAJAREQUE, S.L. CIF: B-82486945

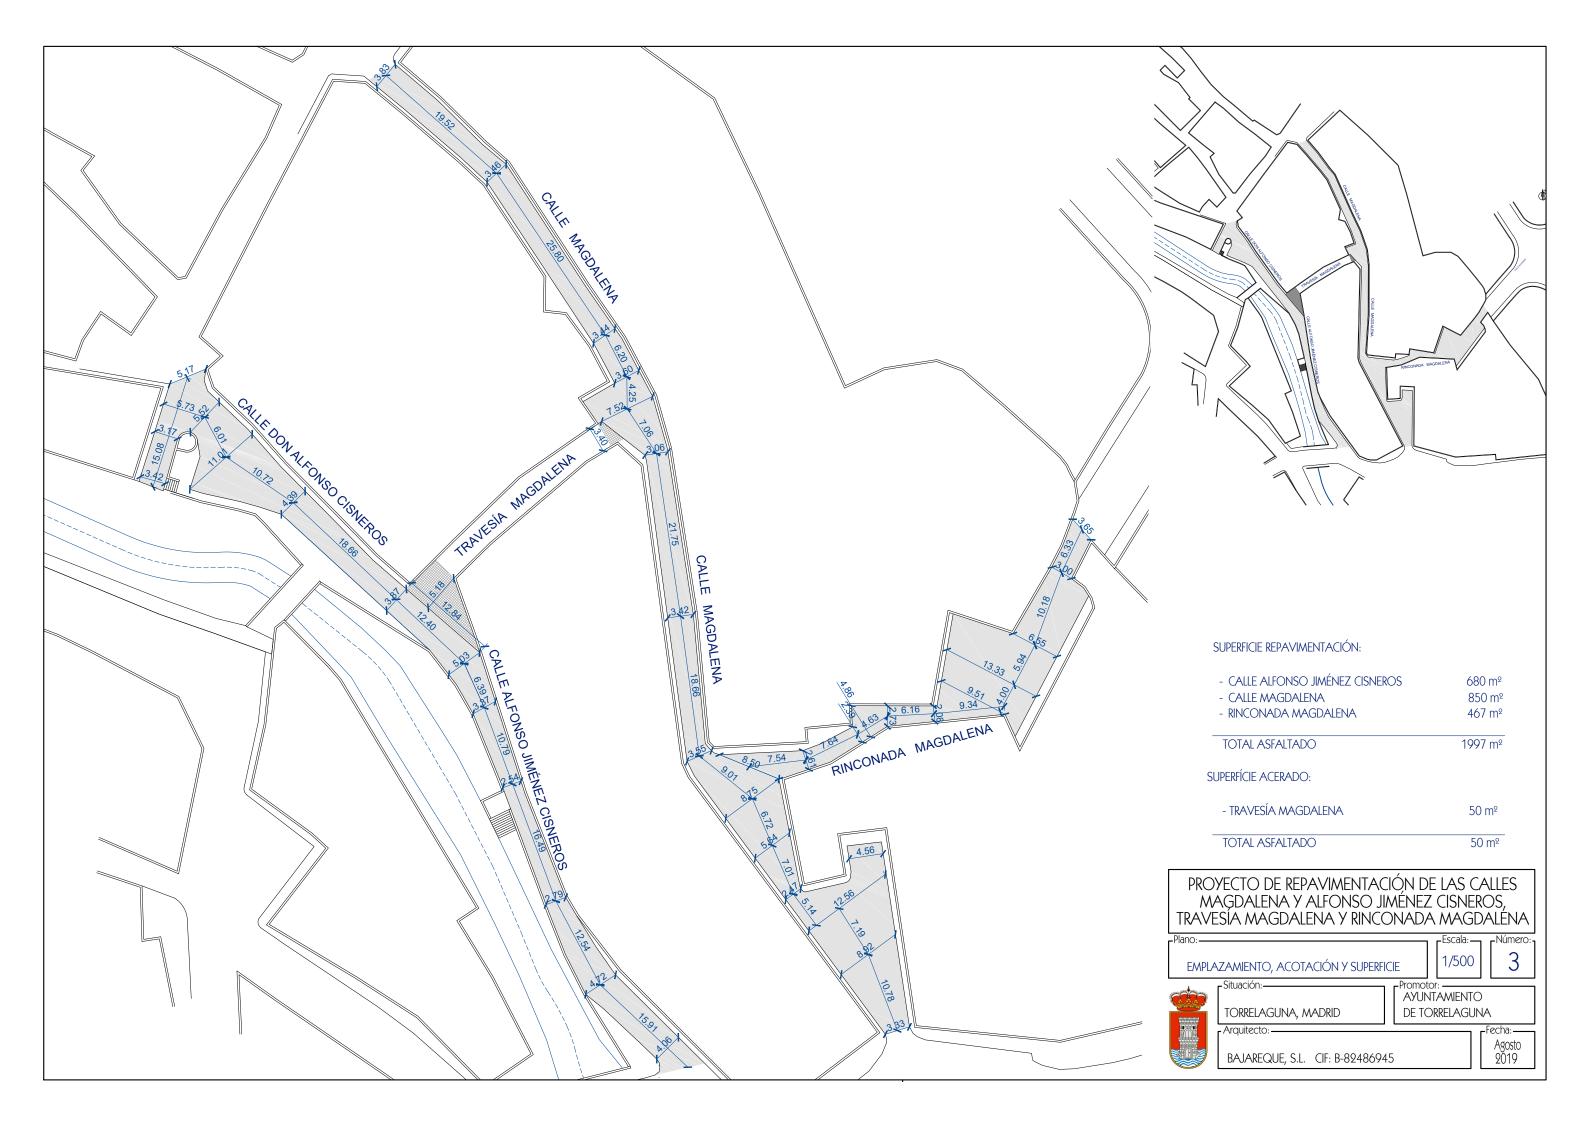
















CALLE MAGDALENA CRUCE DE TR/MAGDALENA CON C/ALFONSO CISNEROS







RINCONADA MAGDALENA CRUCE DE TR/MAGDALENA CON C/MAGDALENA

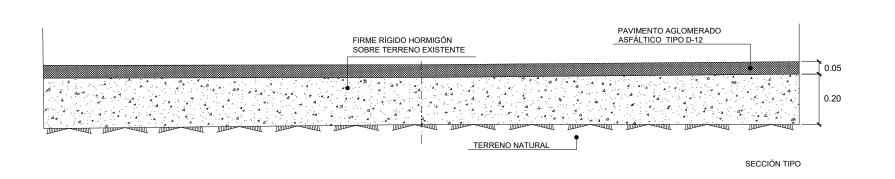

PROYECTO DE REPAVIMENTACIÓN DE LAS CALLES MAGDALENA Y ALFONSO JIMÉNEZ CISNEROS, TRAVESÍA MAGDALENA Y RINCONADA MAGDALENA

FOTOS ESTADO ACTUAL DETALLE TIPO

TORRELAGUNA, MADRID

DE TORRELAGUNA

BAJAREQUE, S.L. CIF: B-82486945

Agosto 2019

