



PLANO CATASTRAL. Escala: 1/1500



FOTO AÉREA. Escala: 1/1500

PROYECTO DE REPAVIMENTACIÓN DE LA AVENIDA DE LOS ROSALES Y CAMINO DE LAS ESCUELAS

PLANO CATASTRAL FOTO AÉREA

1/1500


 $\left[\begin{array}{c} 1 & 1 \\ 2 & 1 \end{array}\right]$


Situación:


TORRELAGUNA, MADRID


Promotor:
AYUNTAMIENTO
DE TORRELAGUNA

Fecha:— Julio 2020

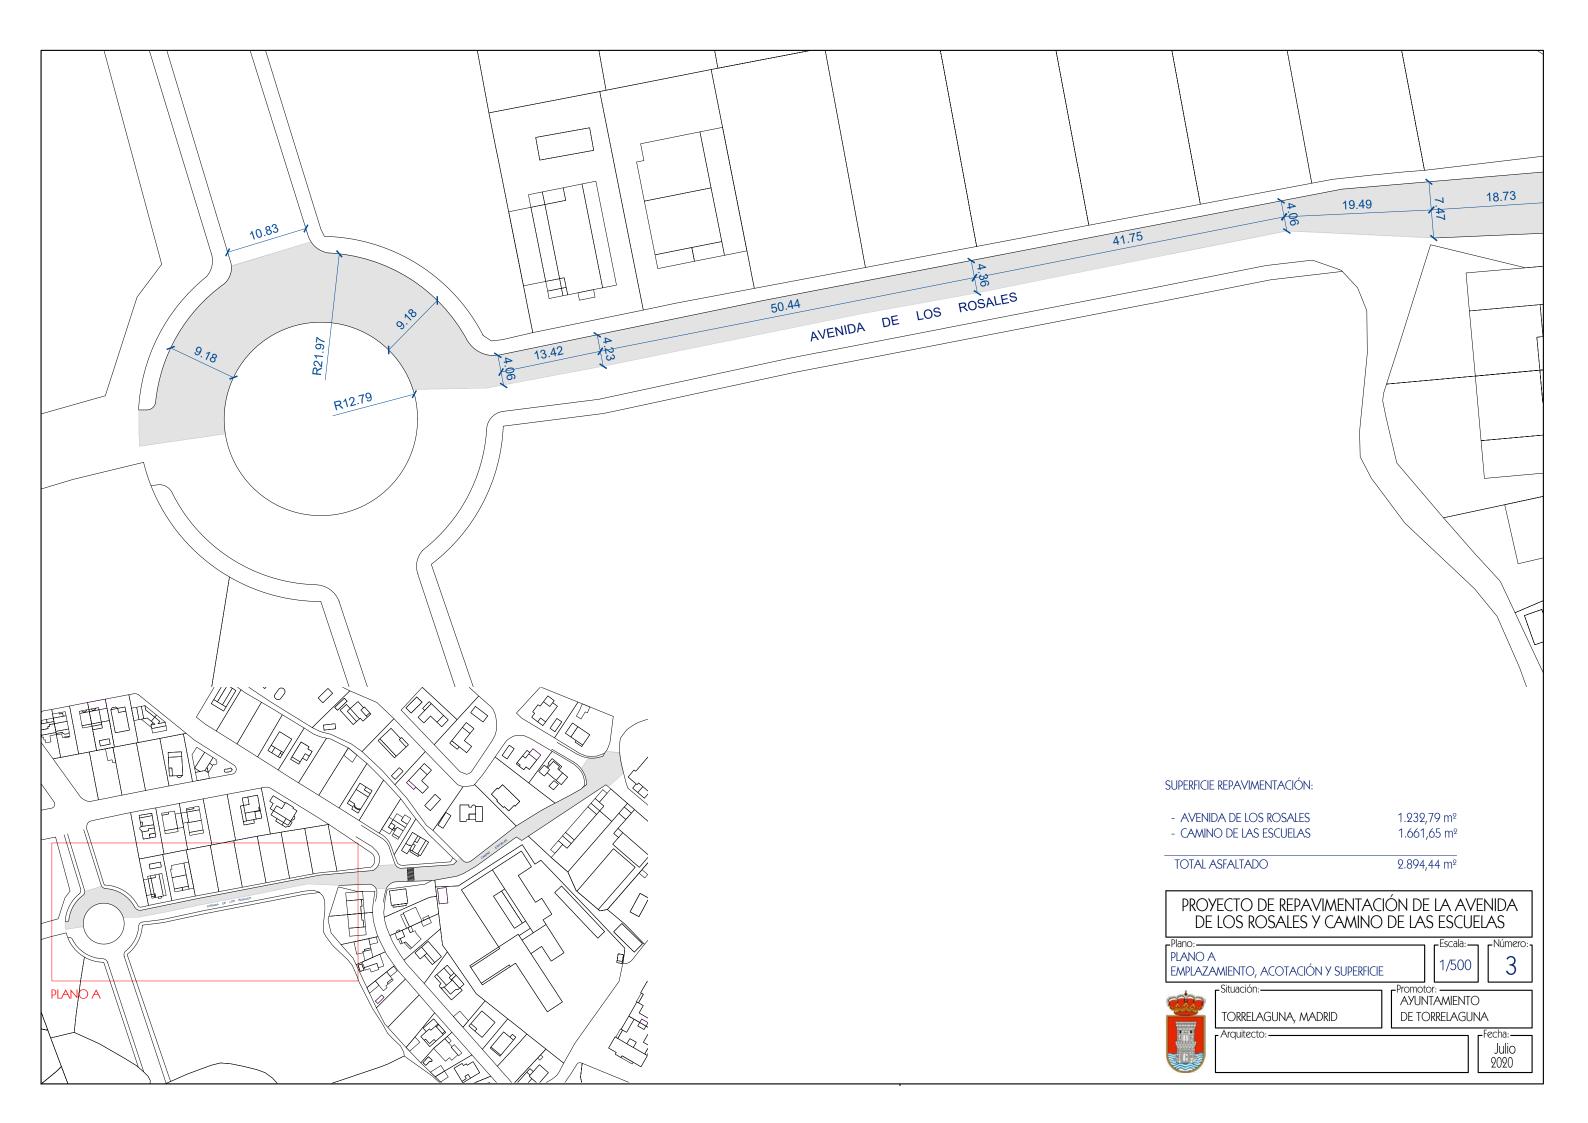

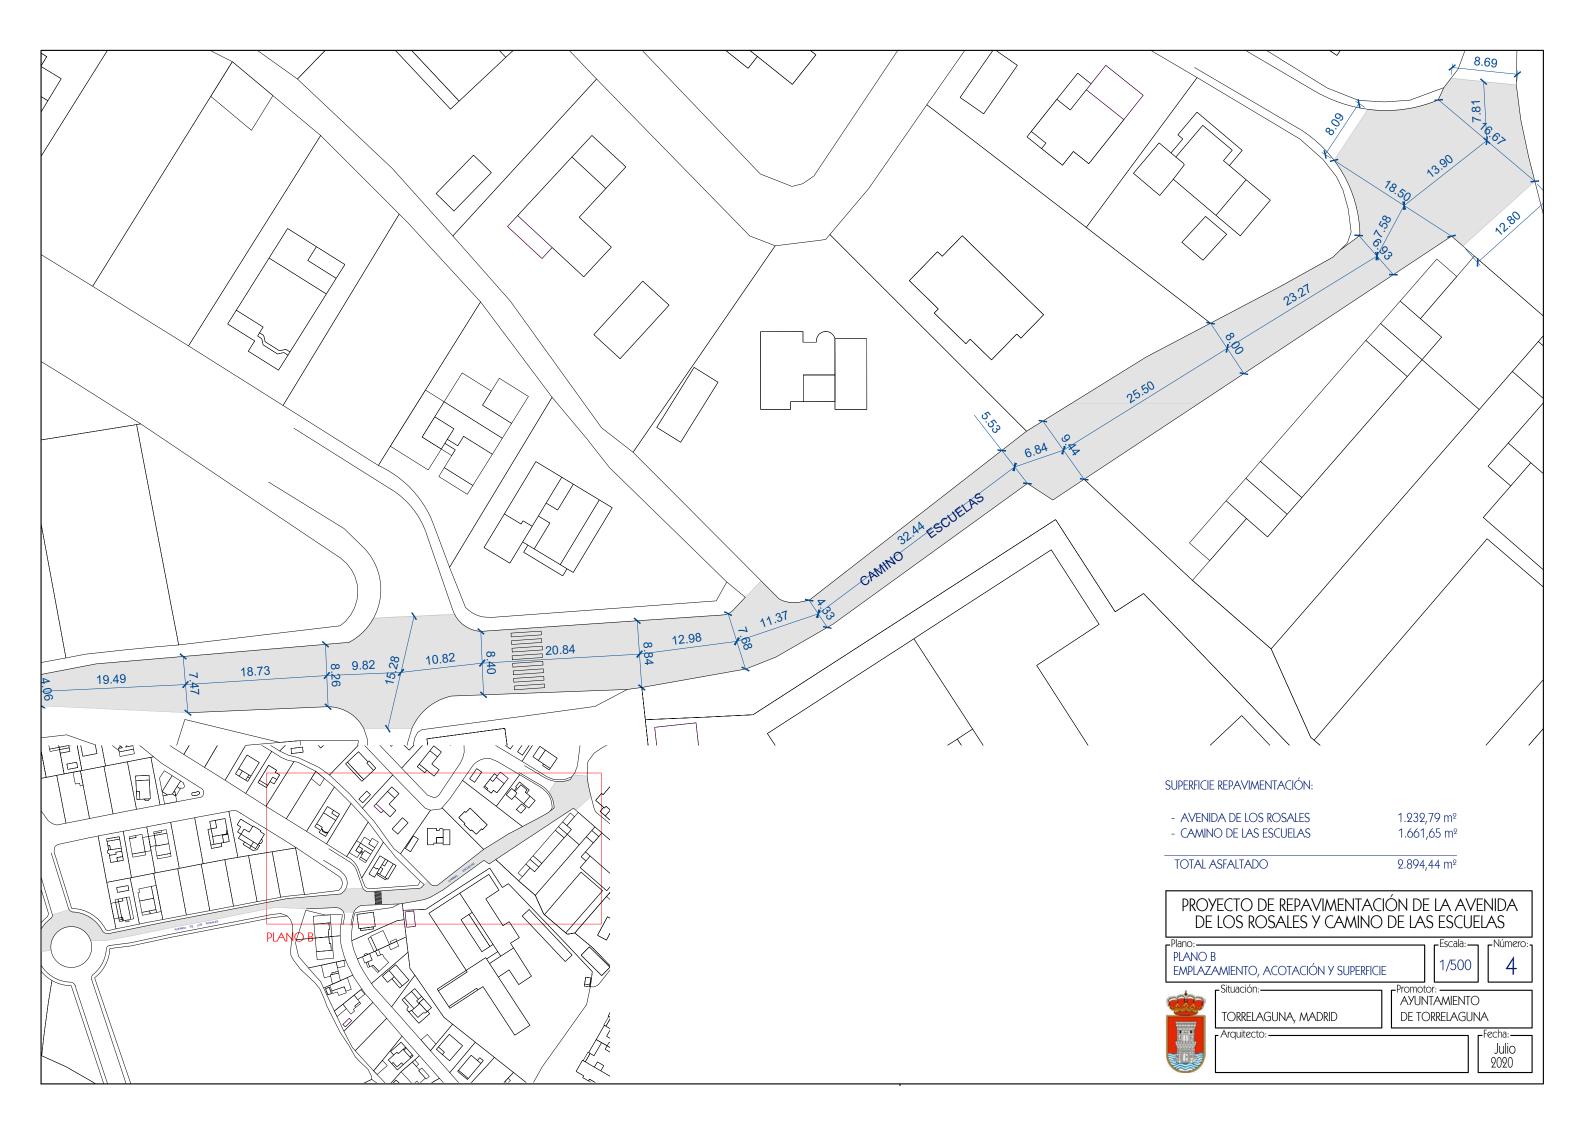

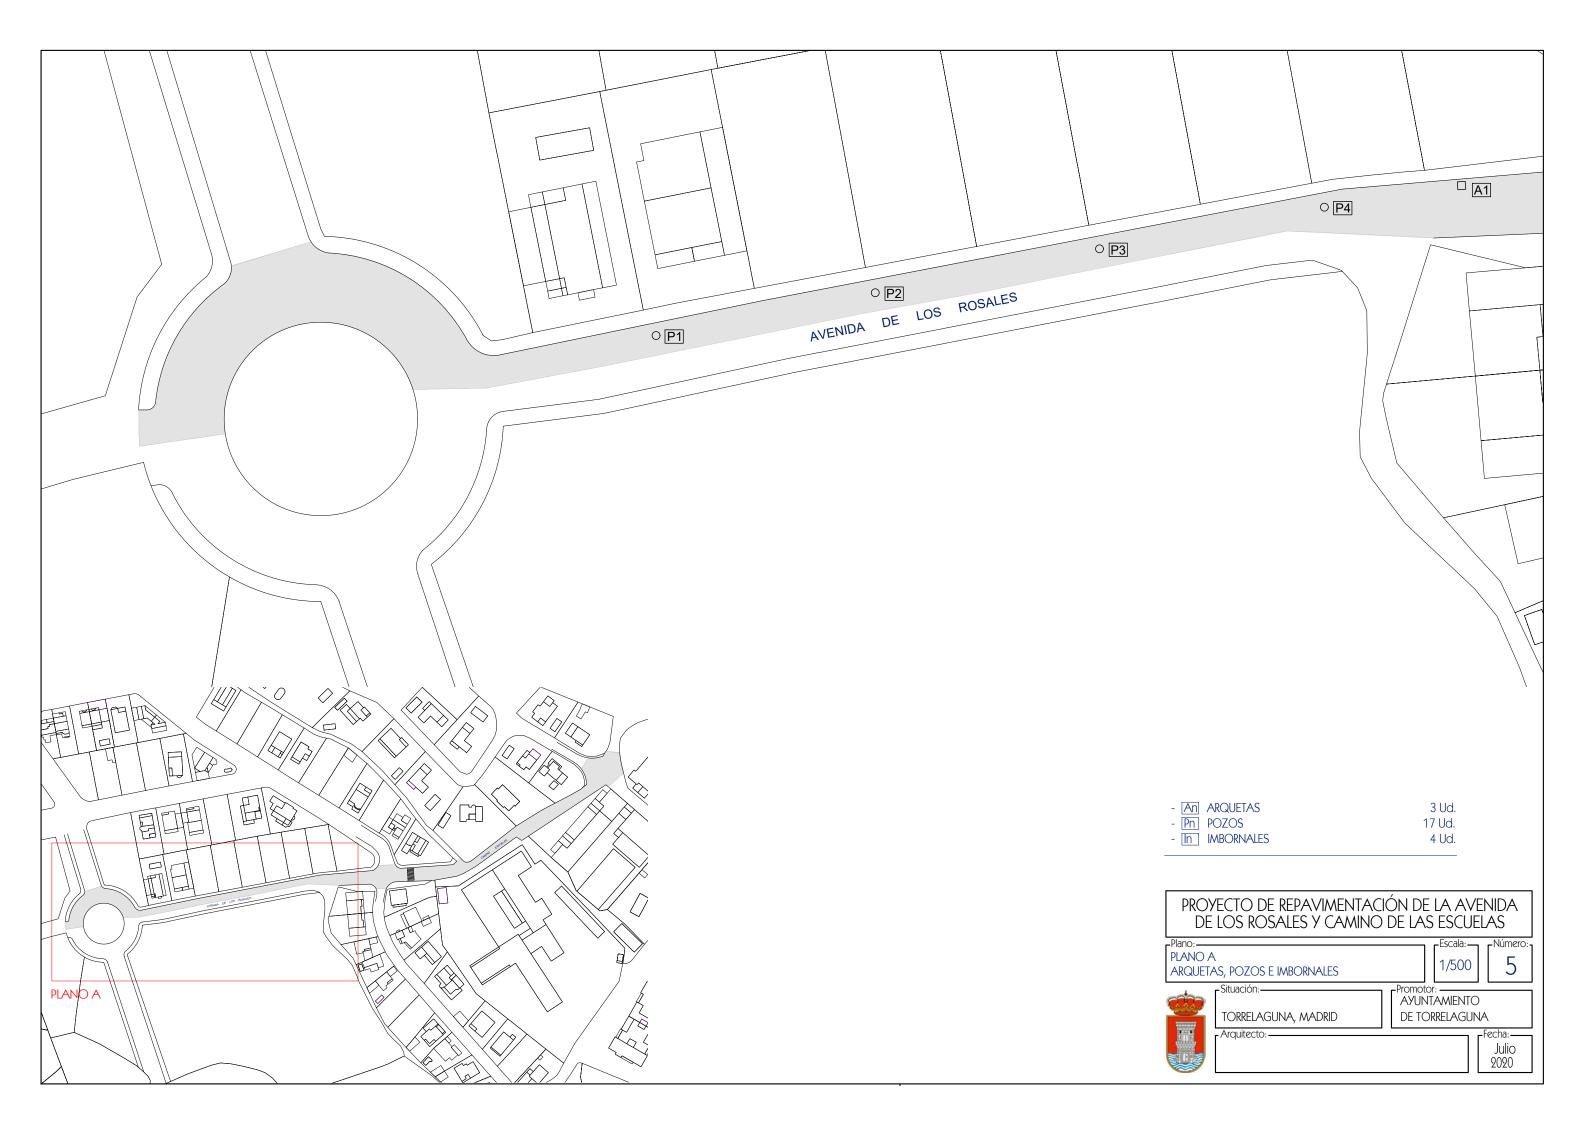

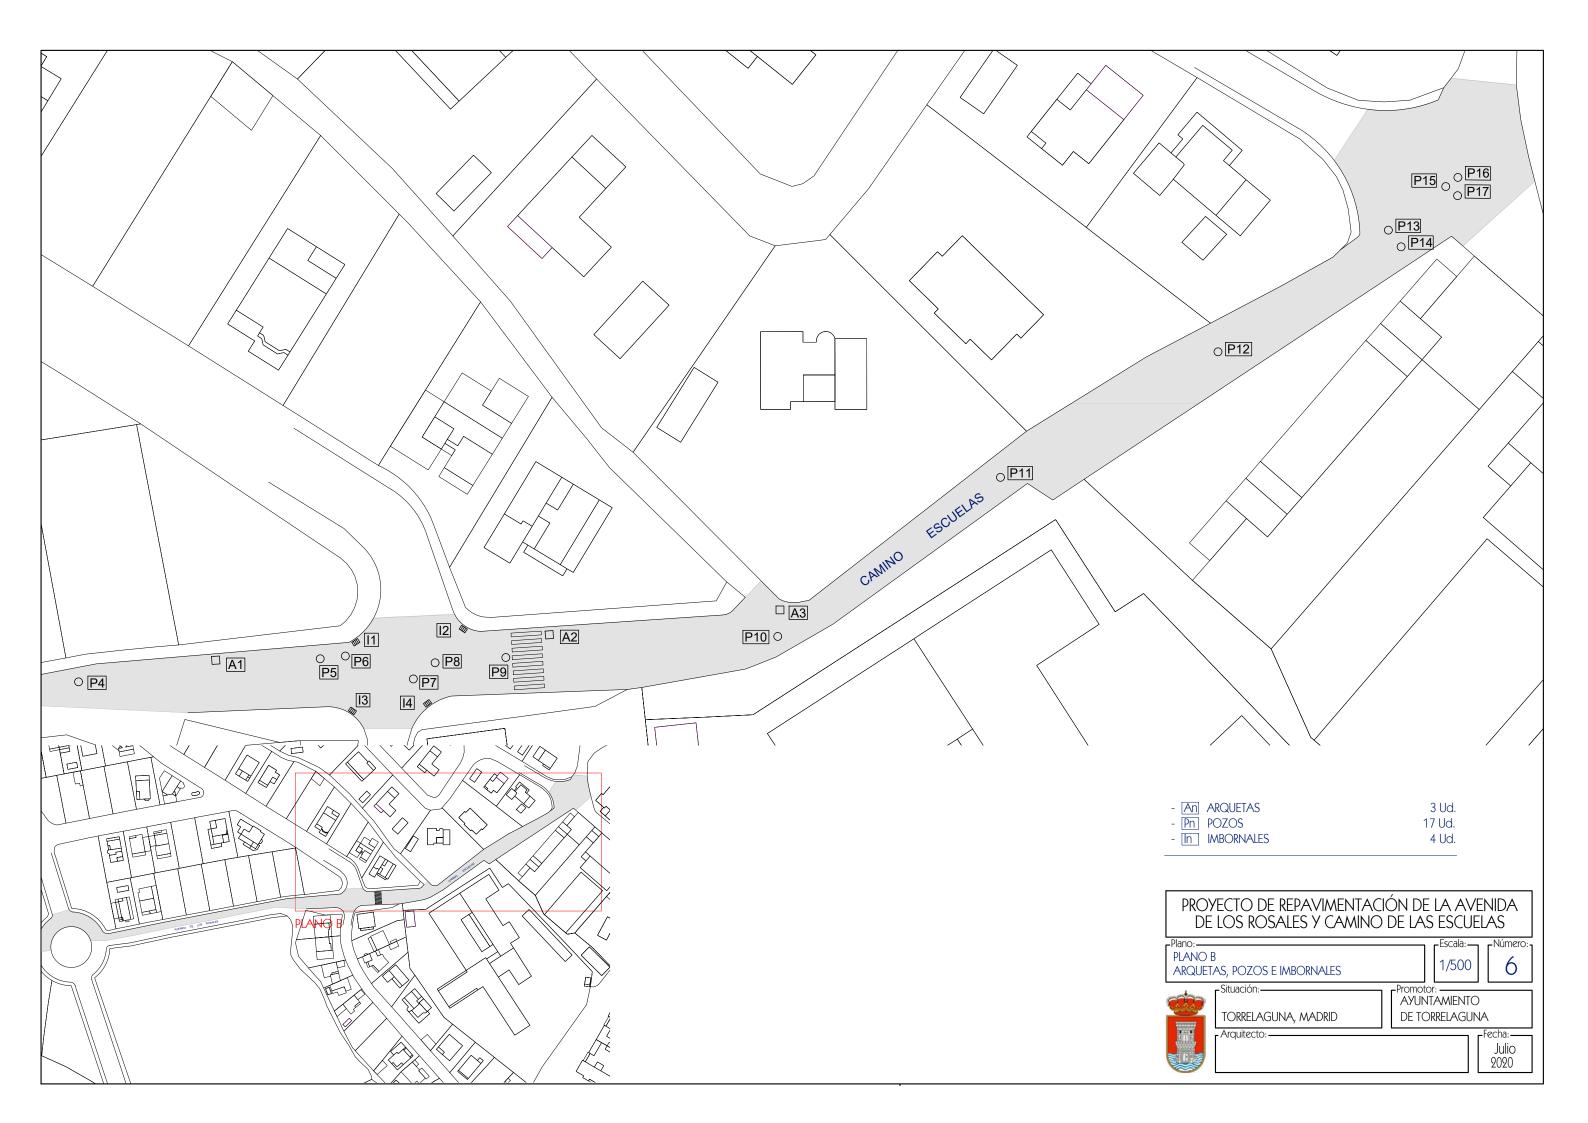




















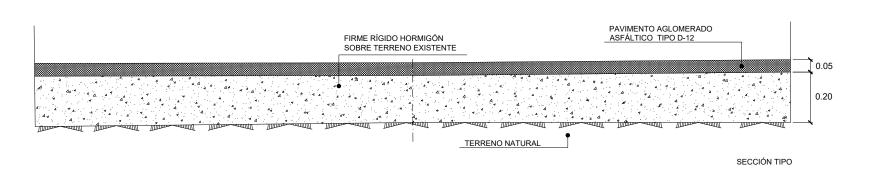

PROYECTO DE REPAVIMENTACIÓN DE LA AVENIDA DE LOS ROSALES Y CAMINO DE LAS ESCUELAS

FOTOS ESTADO ACTUAL
DETALLE CONSTRUCTIVO TIPO

1/15

TORRELAGUNA, MADRID

DE TORRELAGUNA

-Fecha:— Julio 2020

